


（仮称）マチの駅整備事業 位置図（町全体）



この地図は、国土地理院長の承認を得て、同院発行の5万分の1地形図を複製したものである。(承認番号) 平23北復、第15号

1000m 0

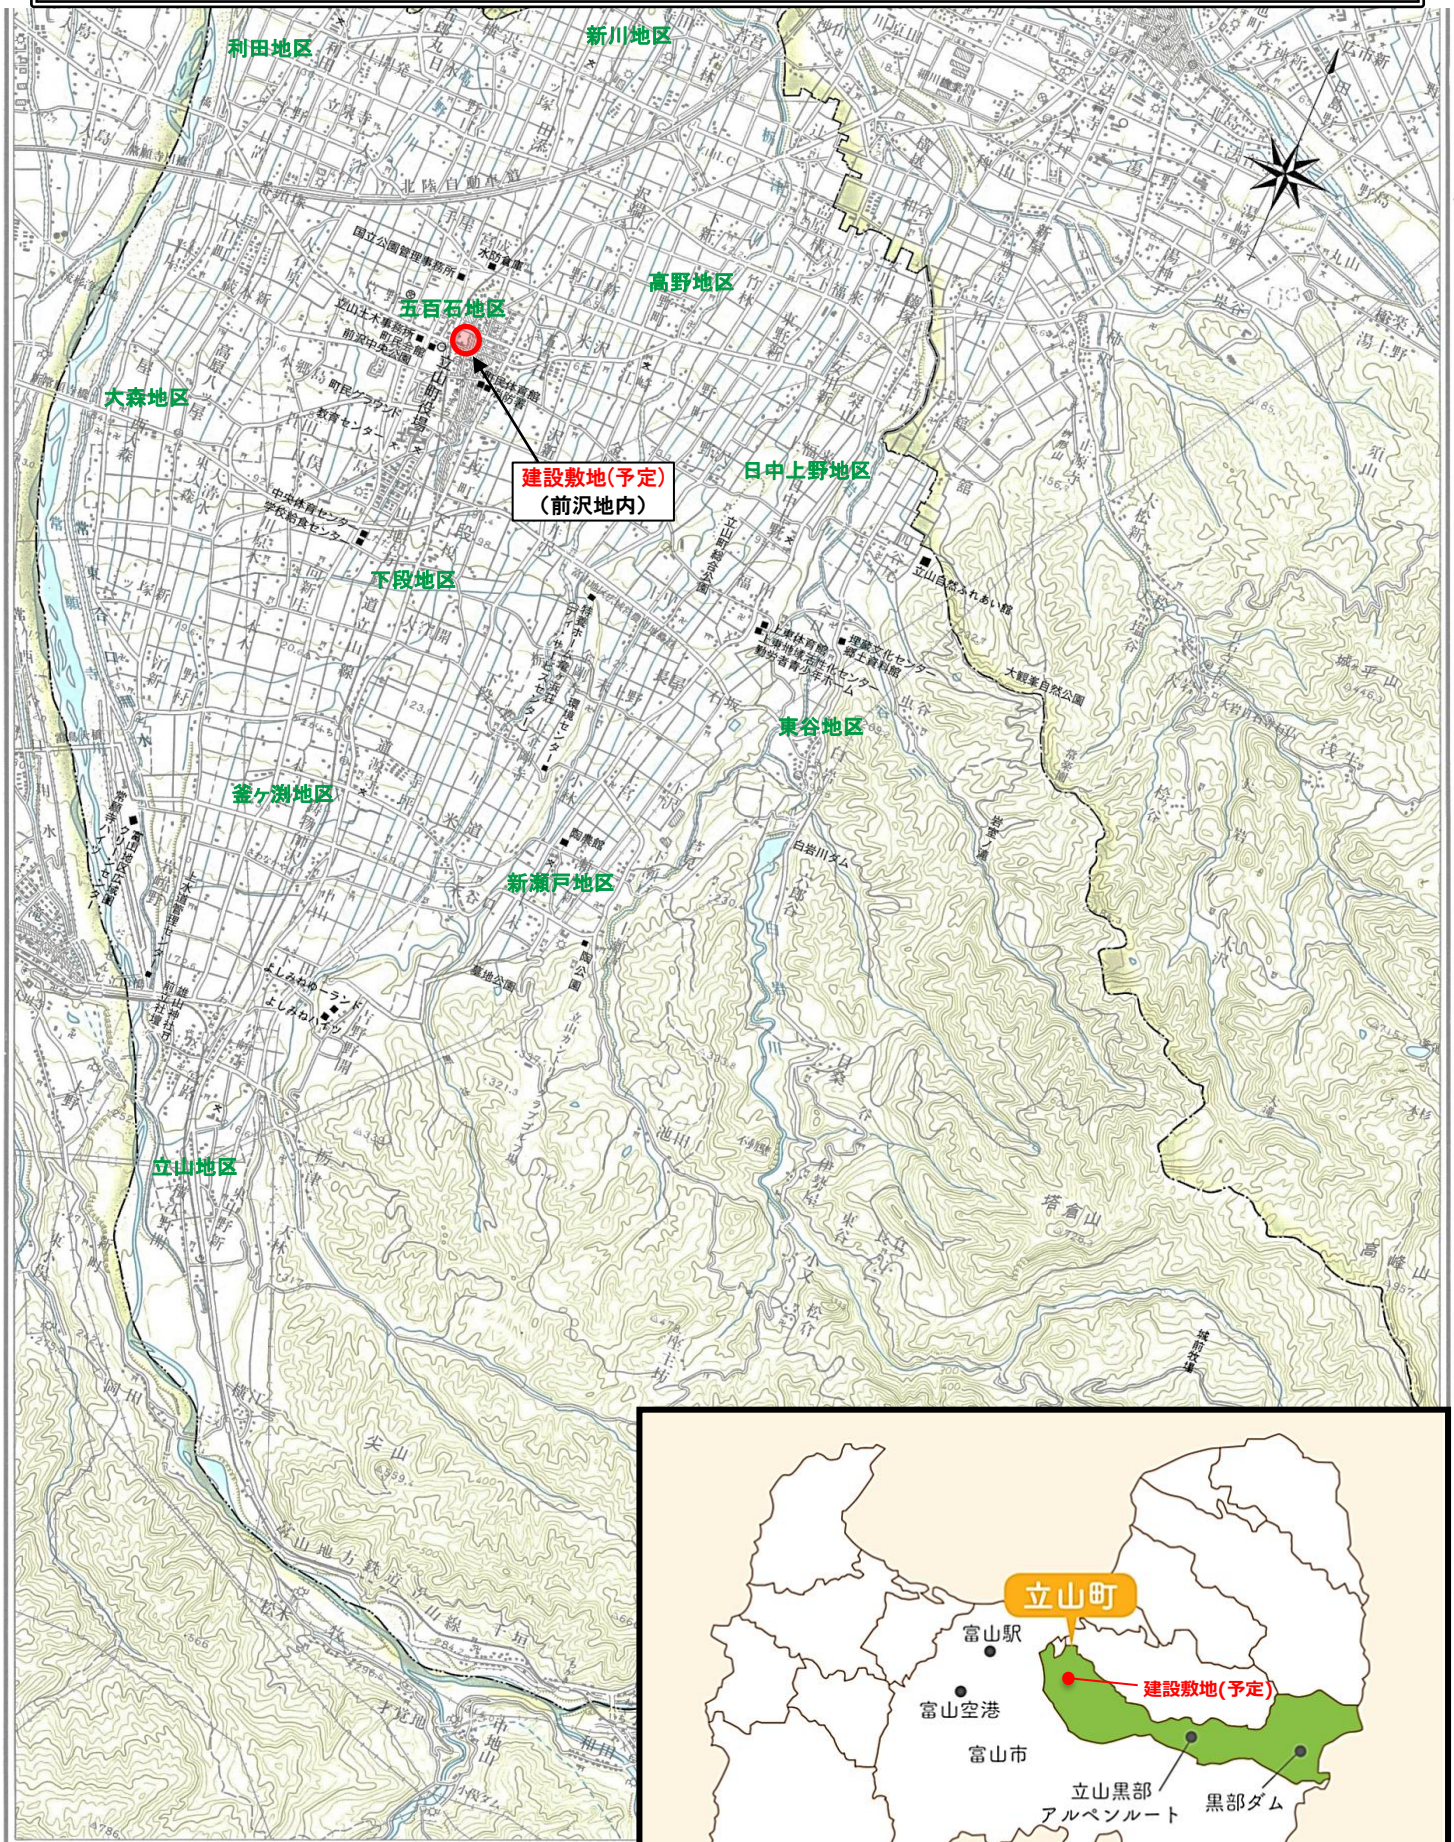