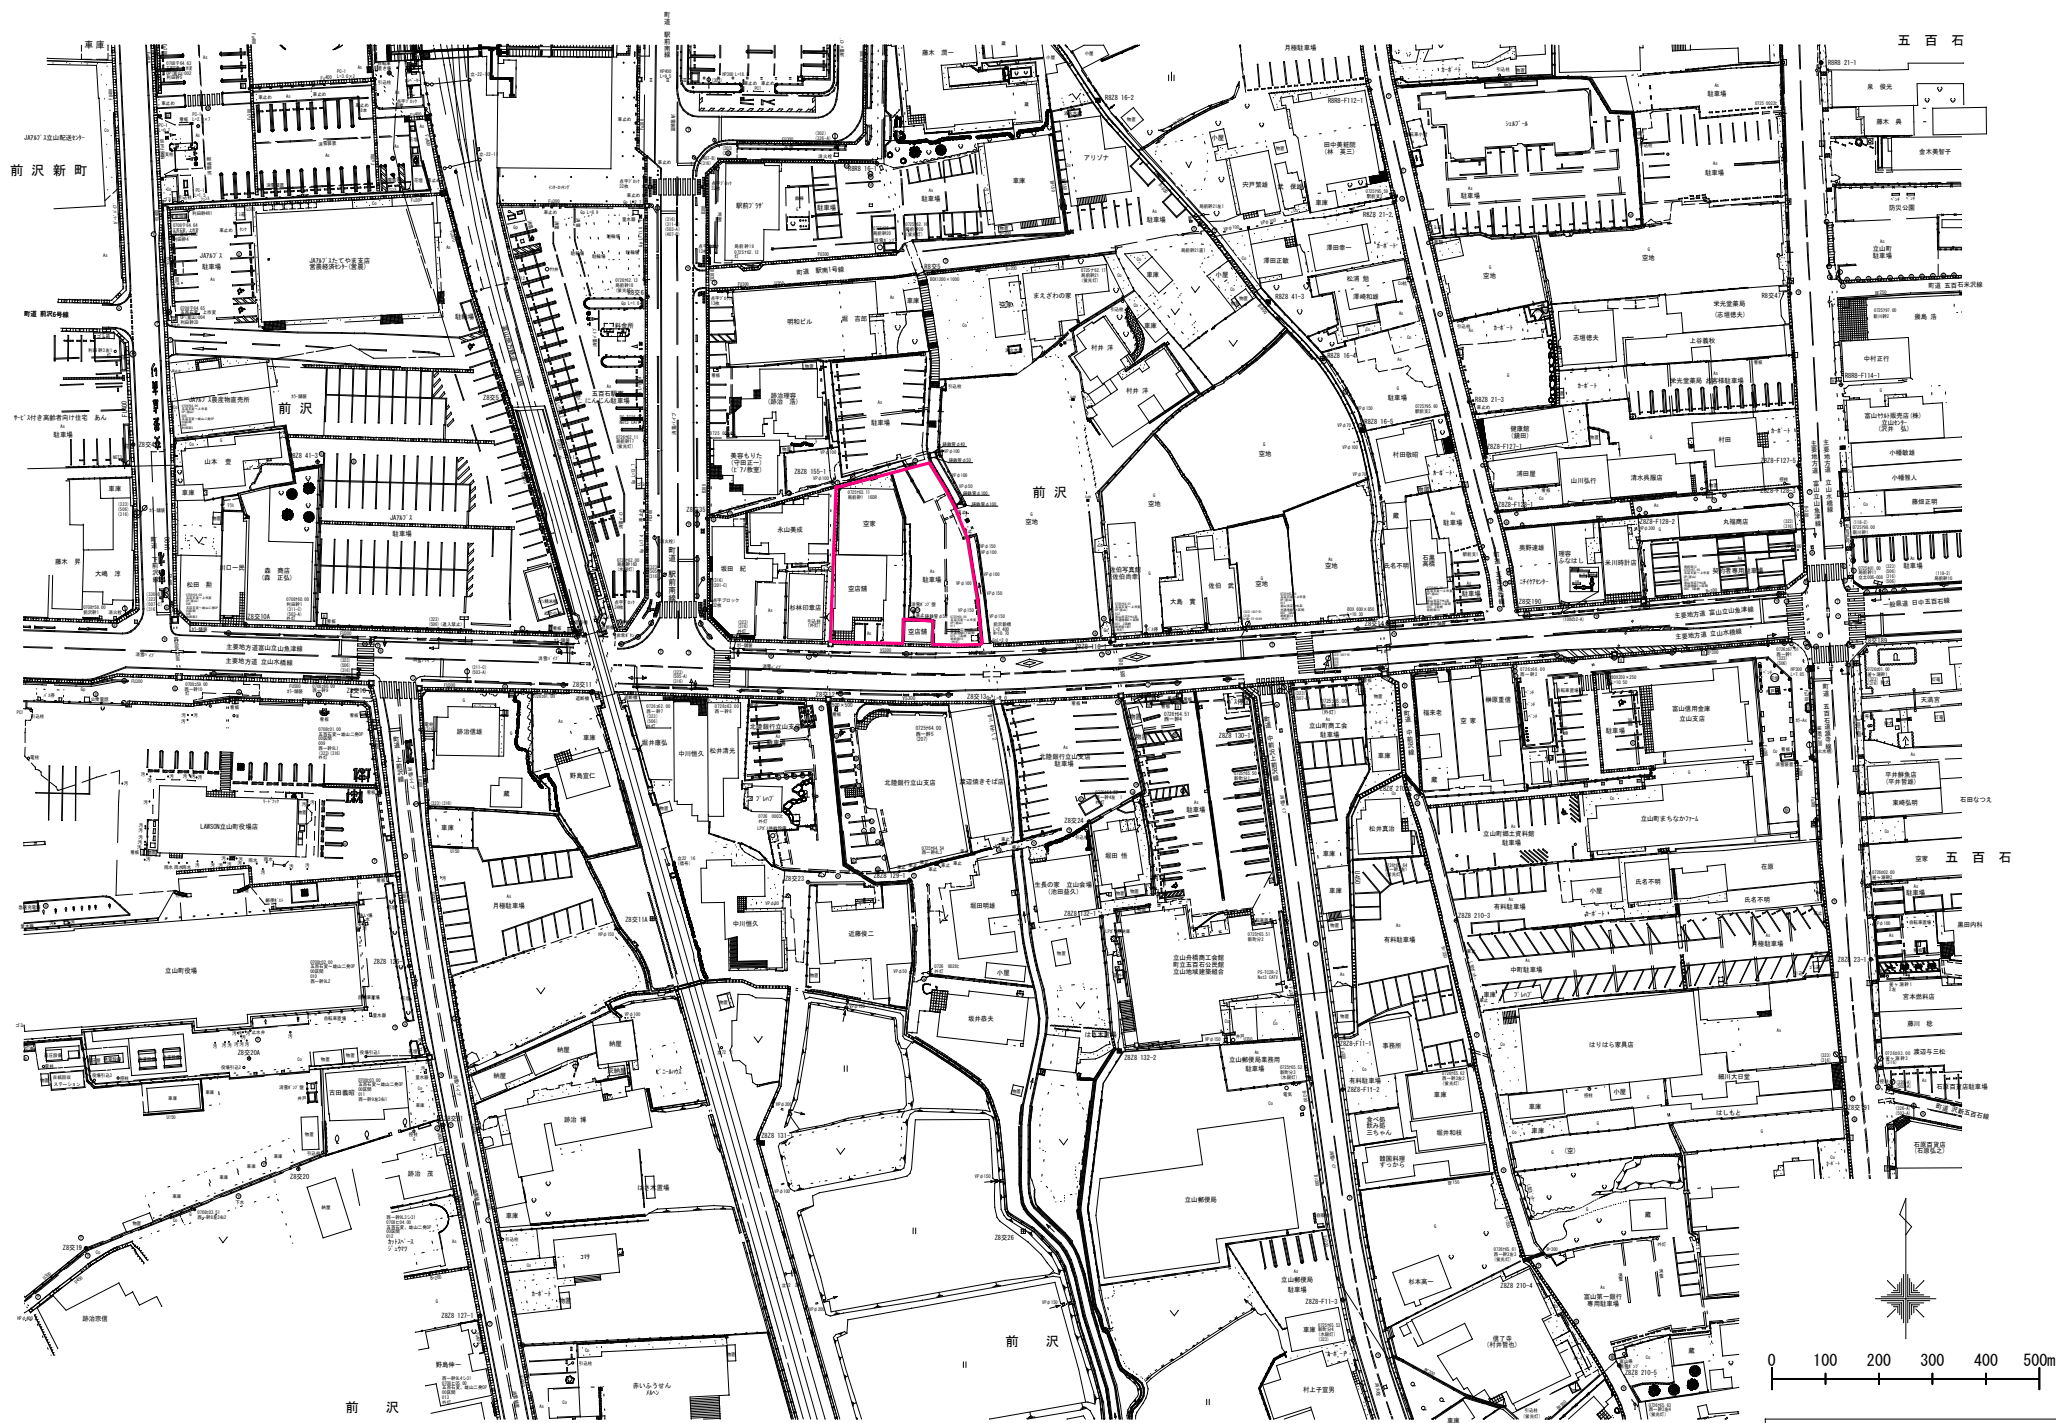


現況平面図
令和6年10月製作