


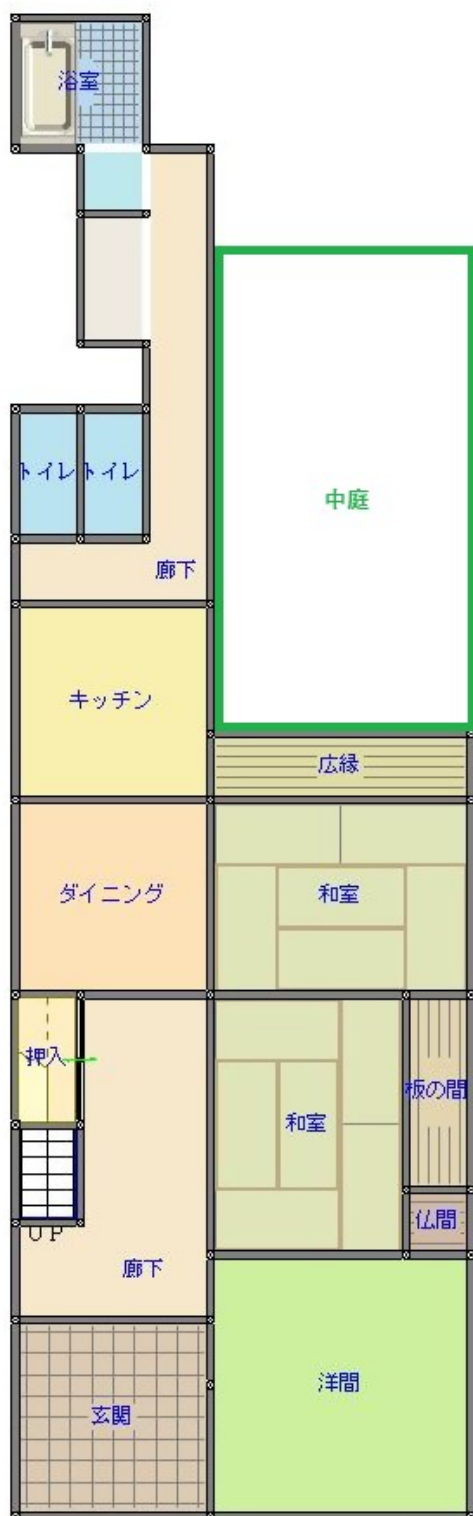

1F



2F

本図面は現地で簡易的に作成したものであり、図面と現況に相違がある場合は、現況を優先します。