新瀬戸小学校

町道　白岩・新瀬戸線 巾５．５
門
フ
運動場用地
用水
倉庫
駐車場
屋内運動場
750㎡
食堂
160㎡
建物敷地
門
建物敷地
教室棟
2042㎡
太陽光発電
方　位
（北に矢印を付す）

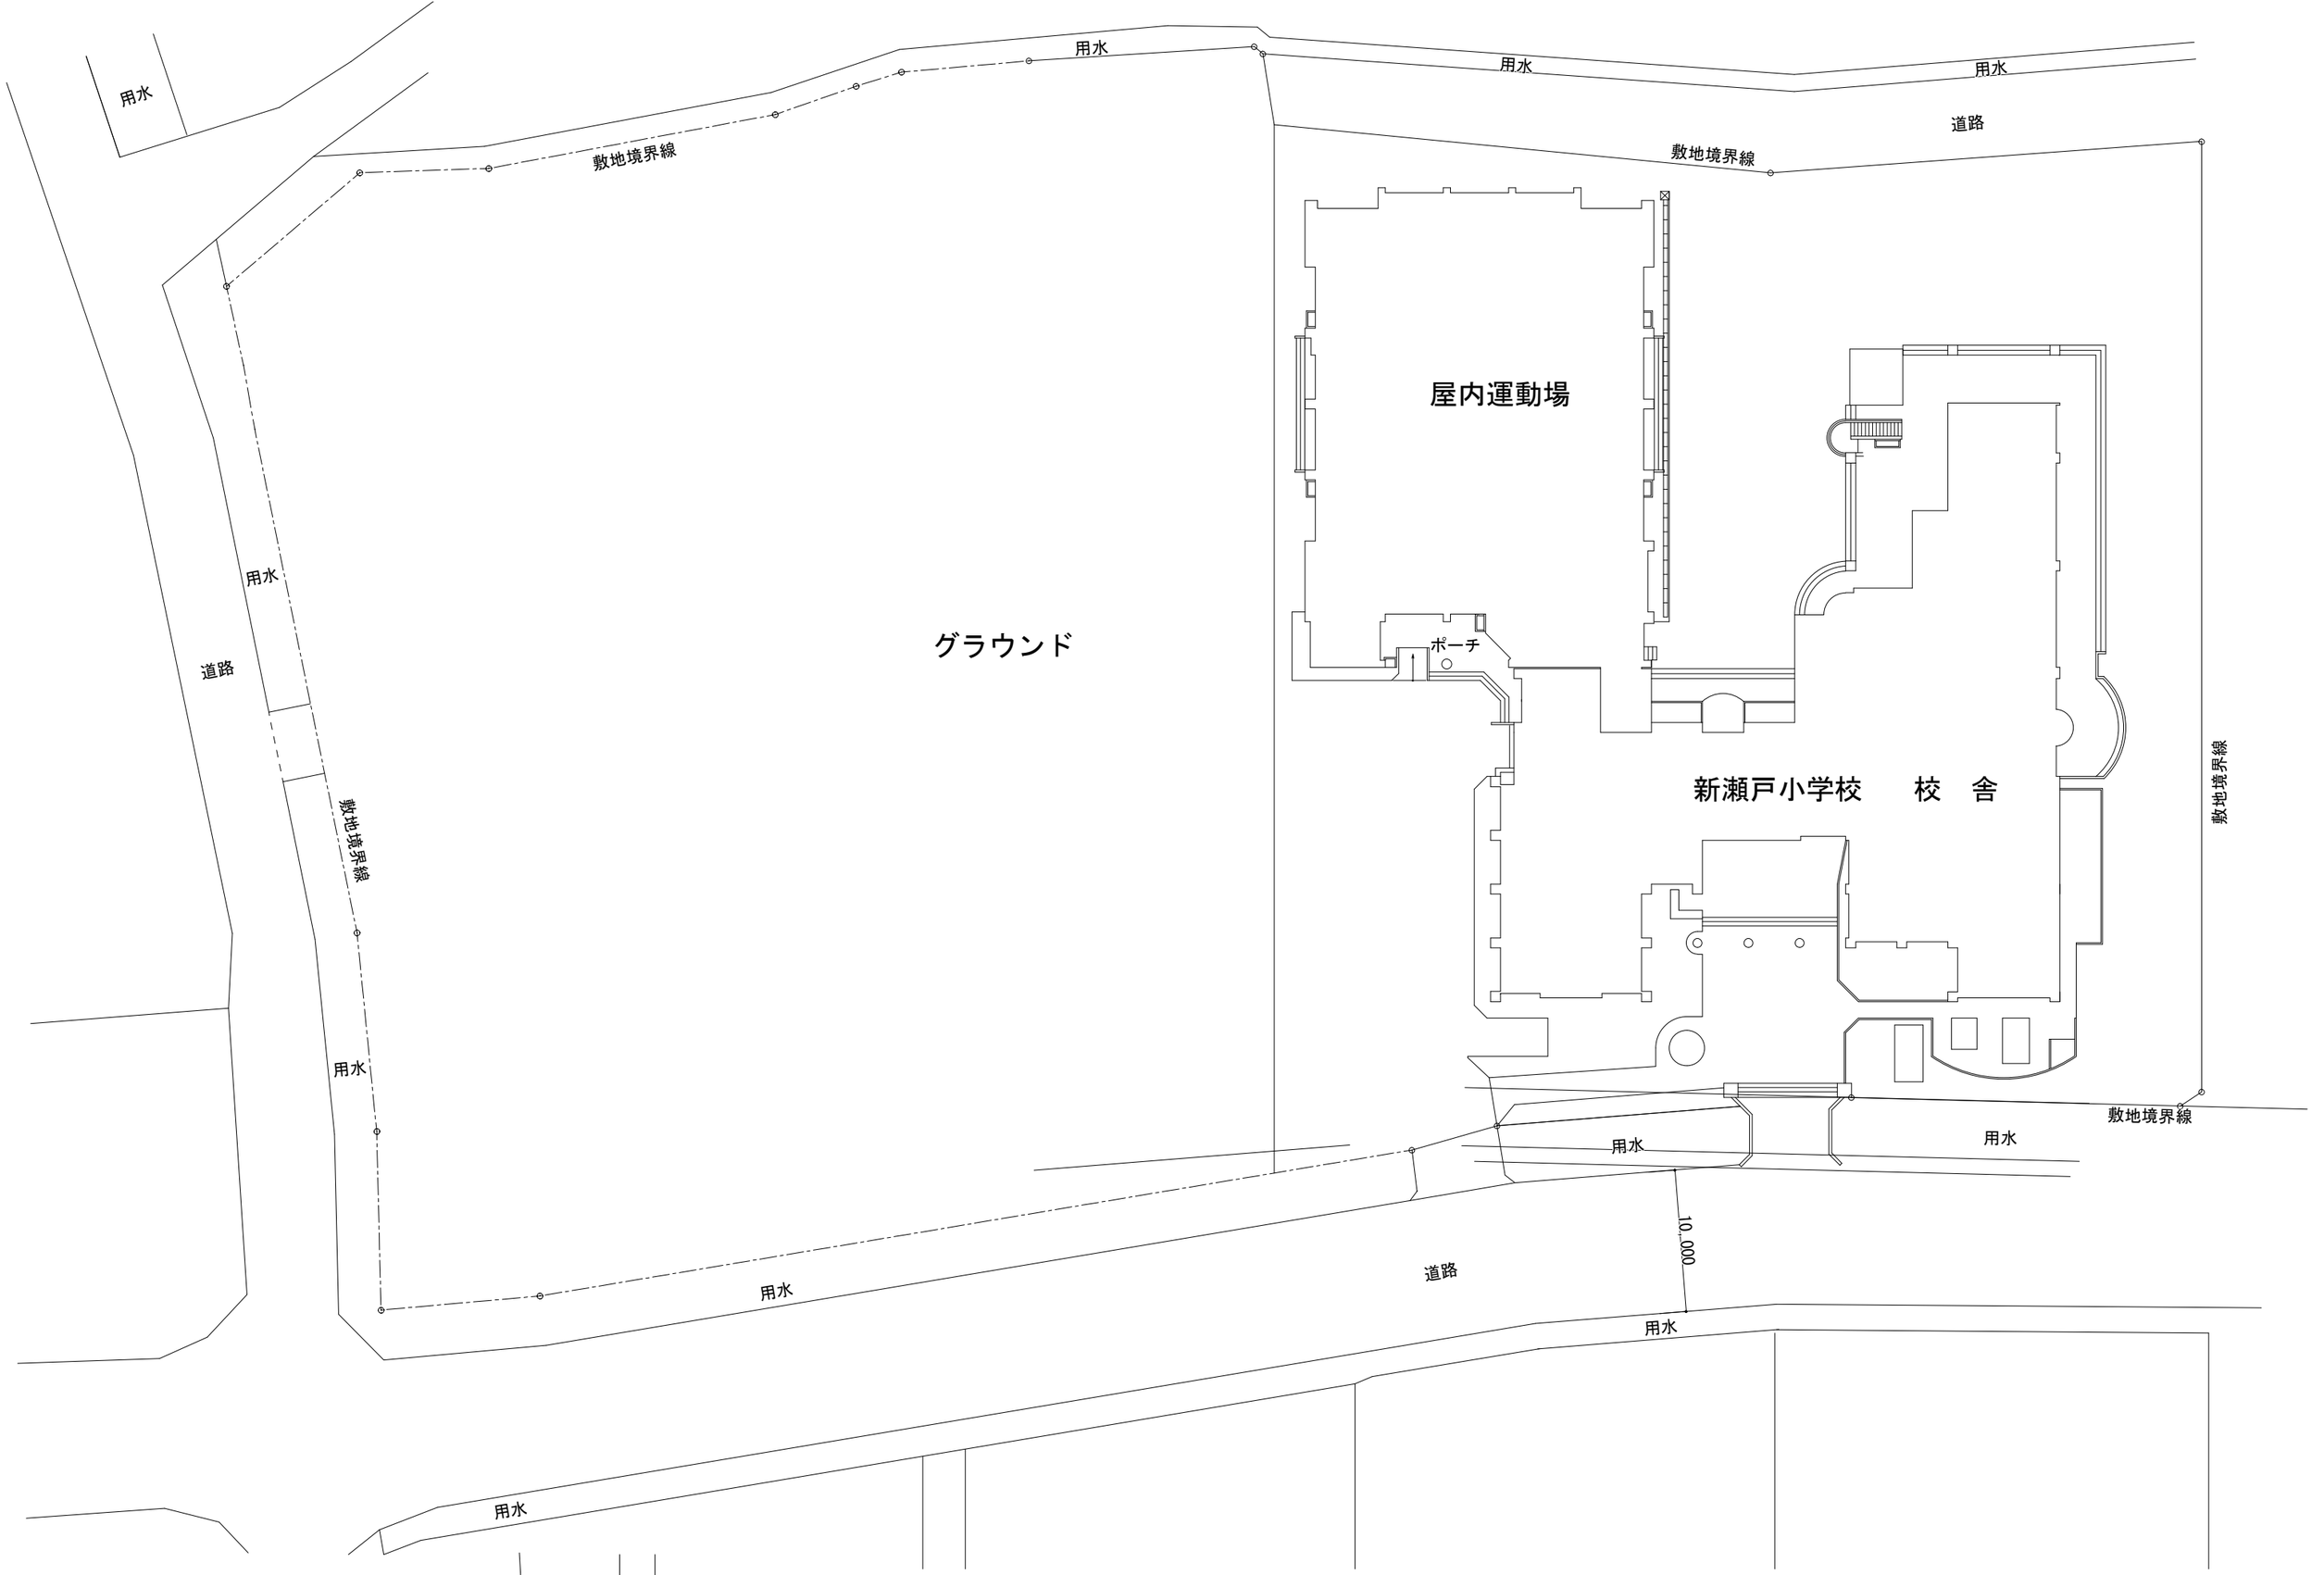
用水
敷地境界線
用水
用水
道路
敷地境界線
屋内運動場
グラウンド
ポーチ
新瀬戸小学校　　校　舎
敷地境界線
用水
道路
用水
用水
敷地境界線
用水
用水
10,000
道路
用水
用水
用水
敷地境界線

S=1/400 (A3)