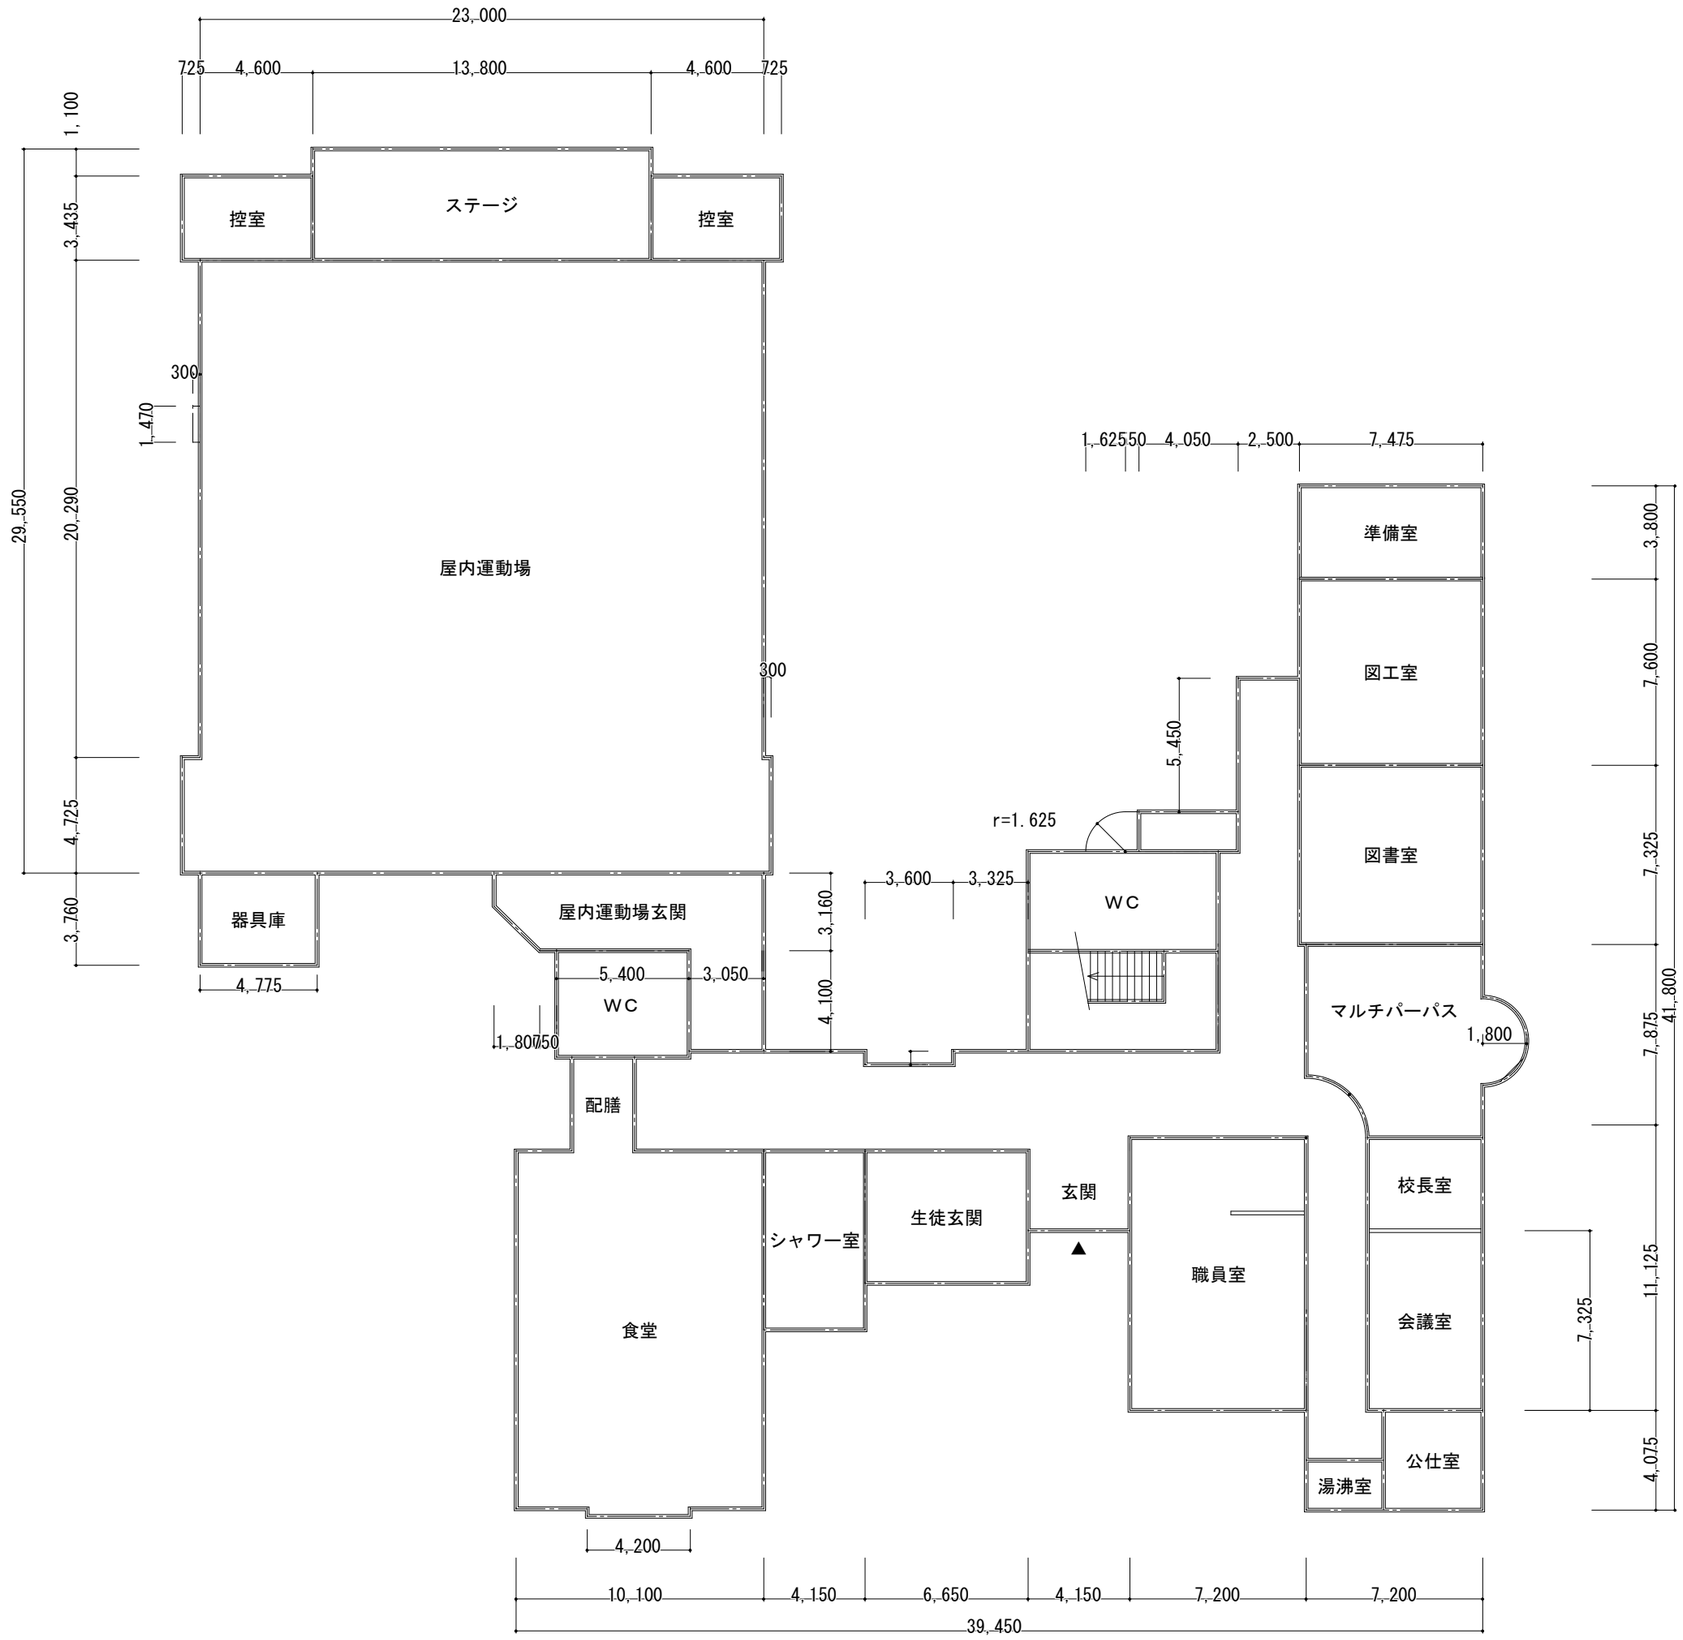

1階平面図
S=1/250 (A3)

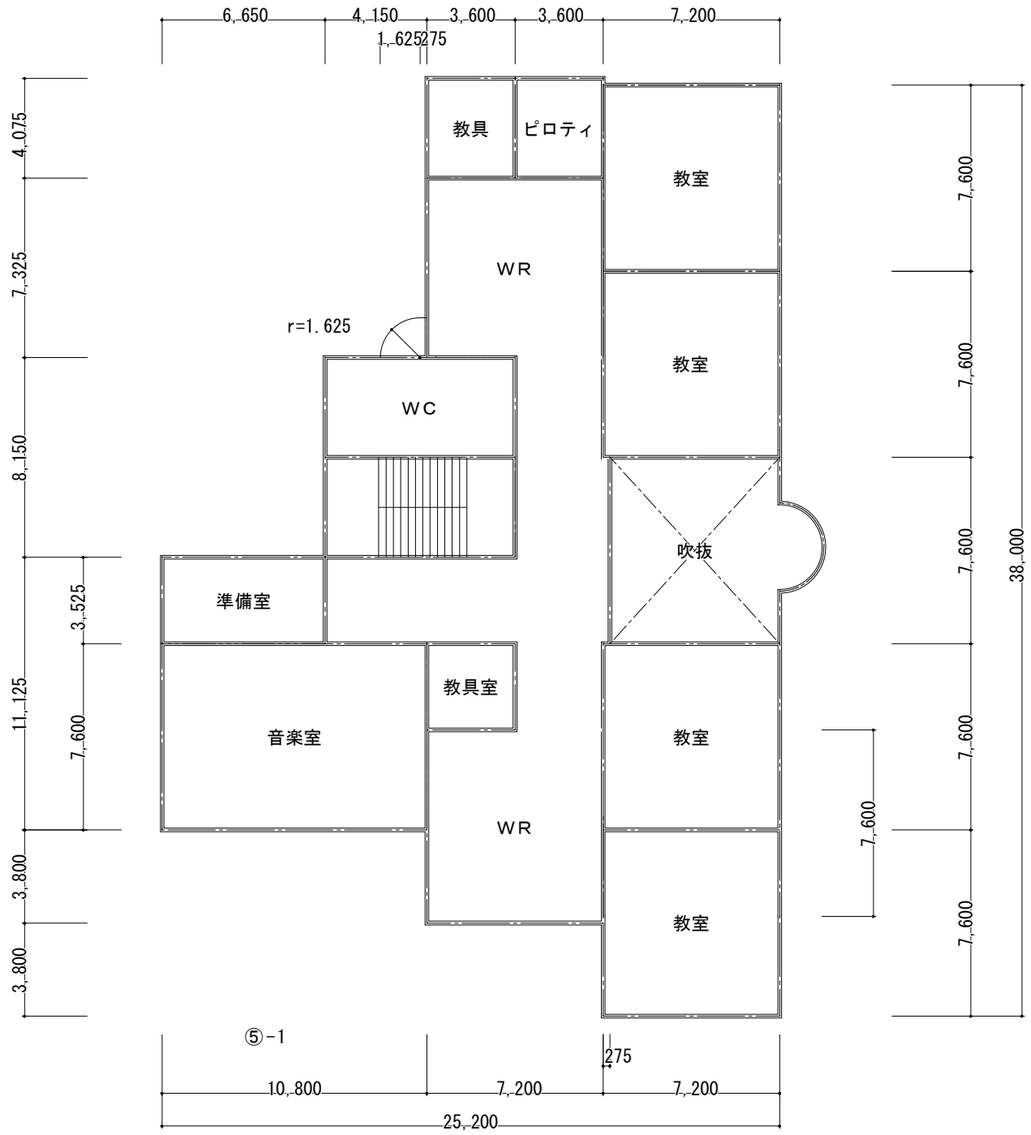

２階平面図
S=1/250（A3）

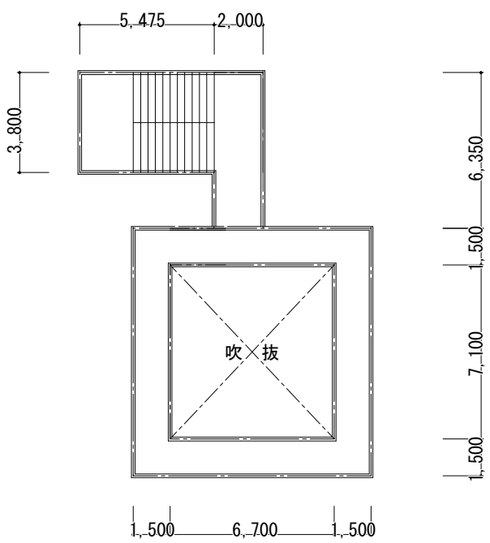

ＰＨ２階平面図

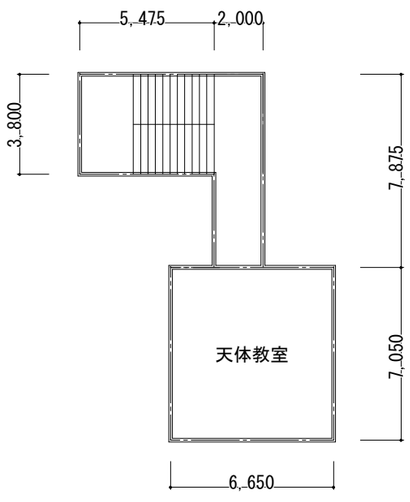

ＰＨ１階平面図

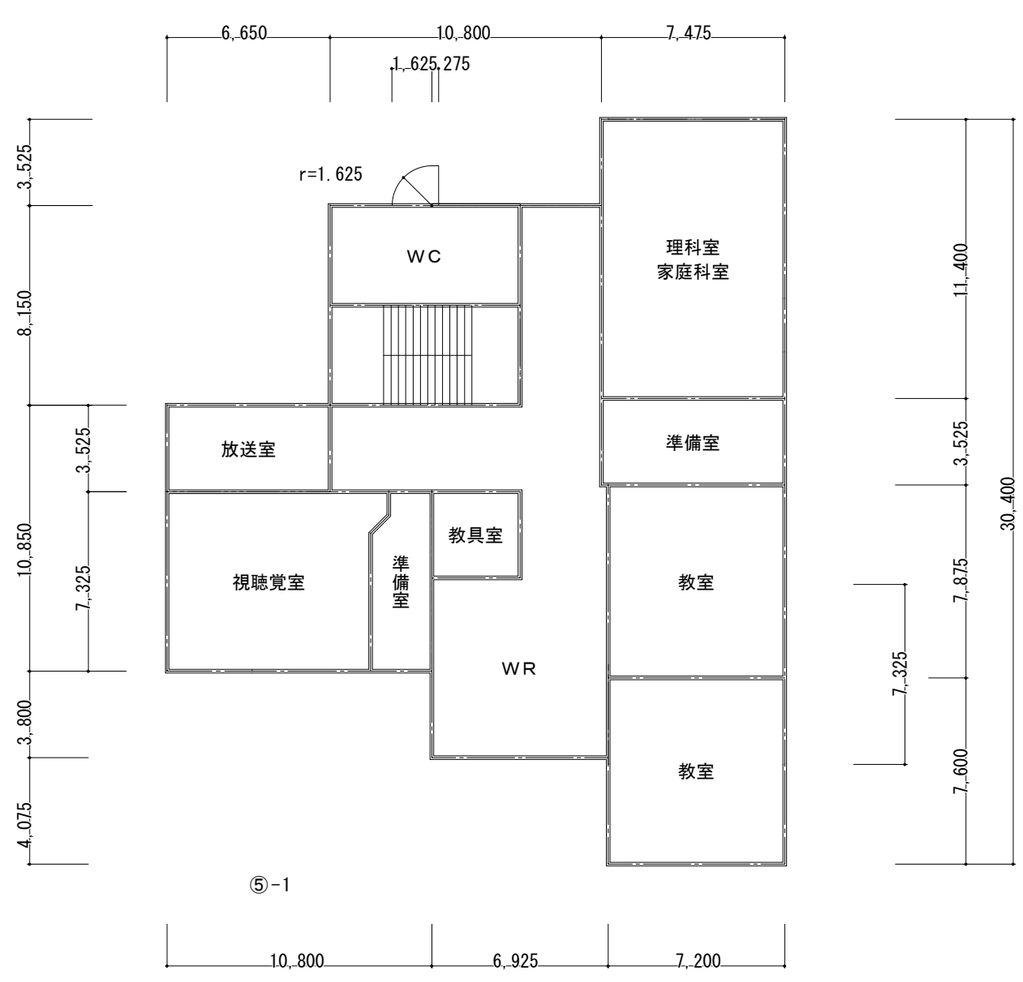

３階平面図
S=1/250（A3）