


都市計画総括図(立山町)

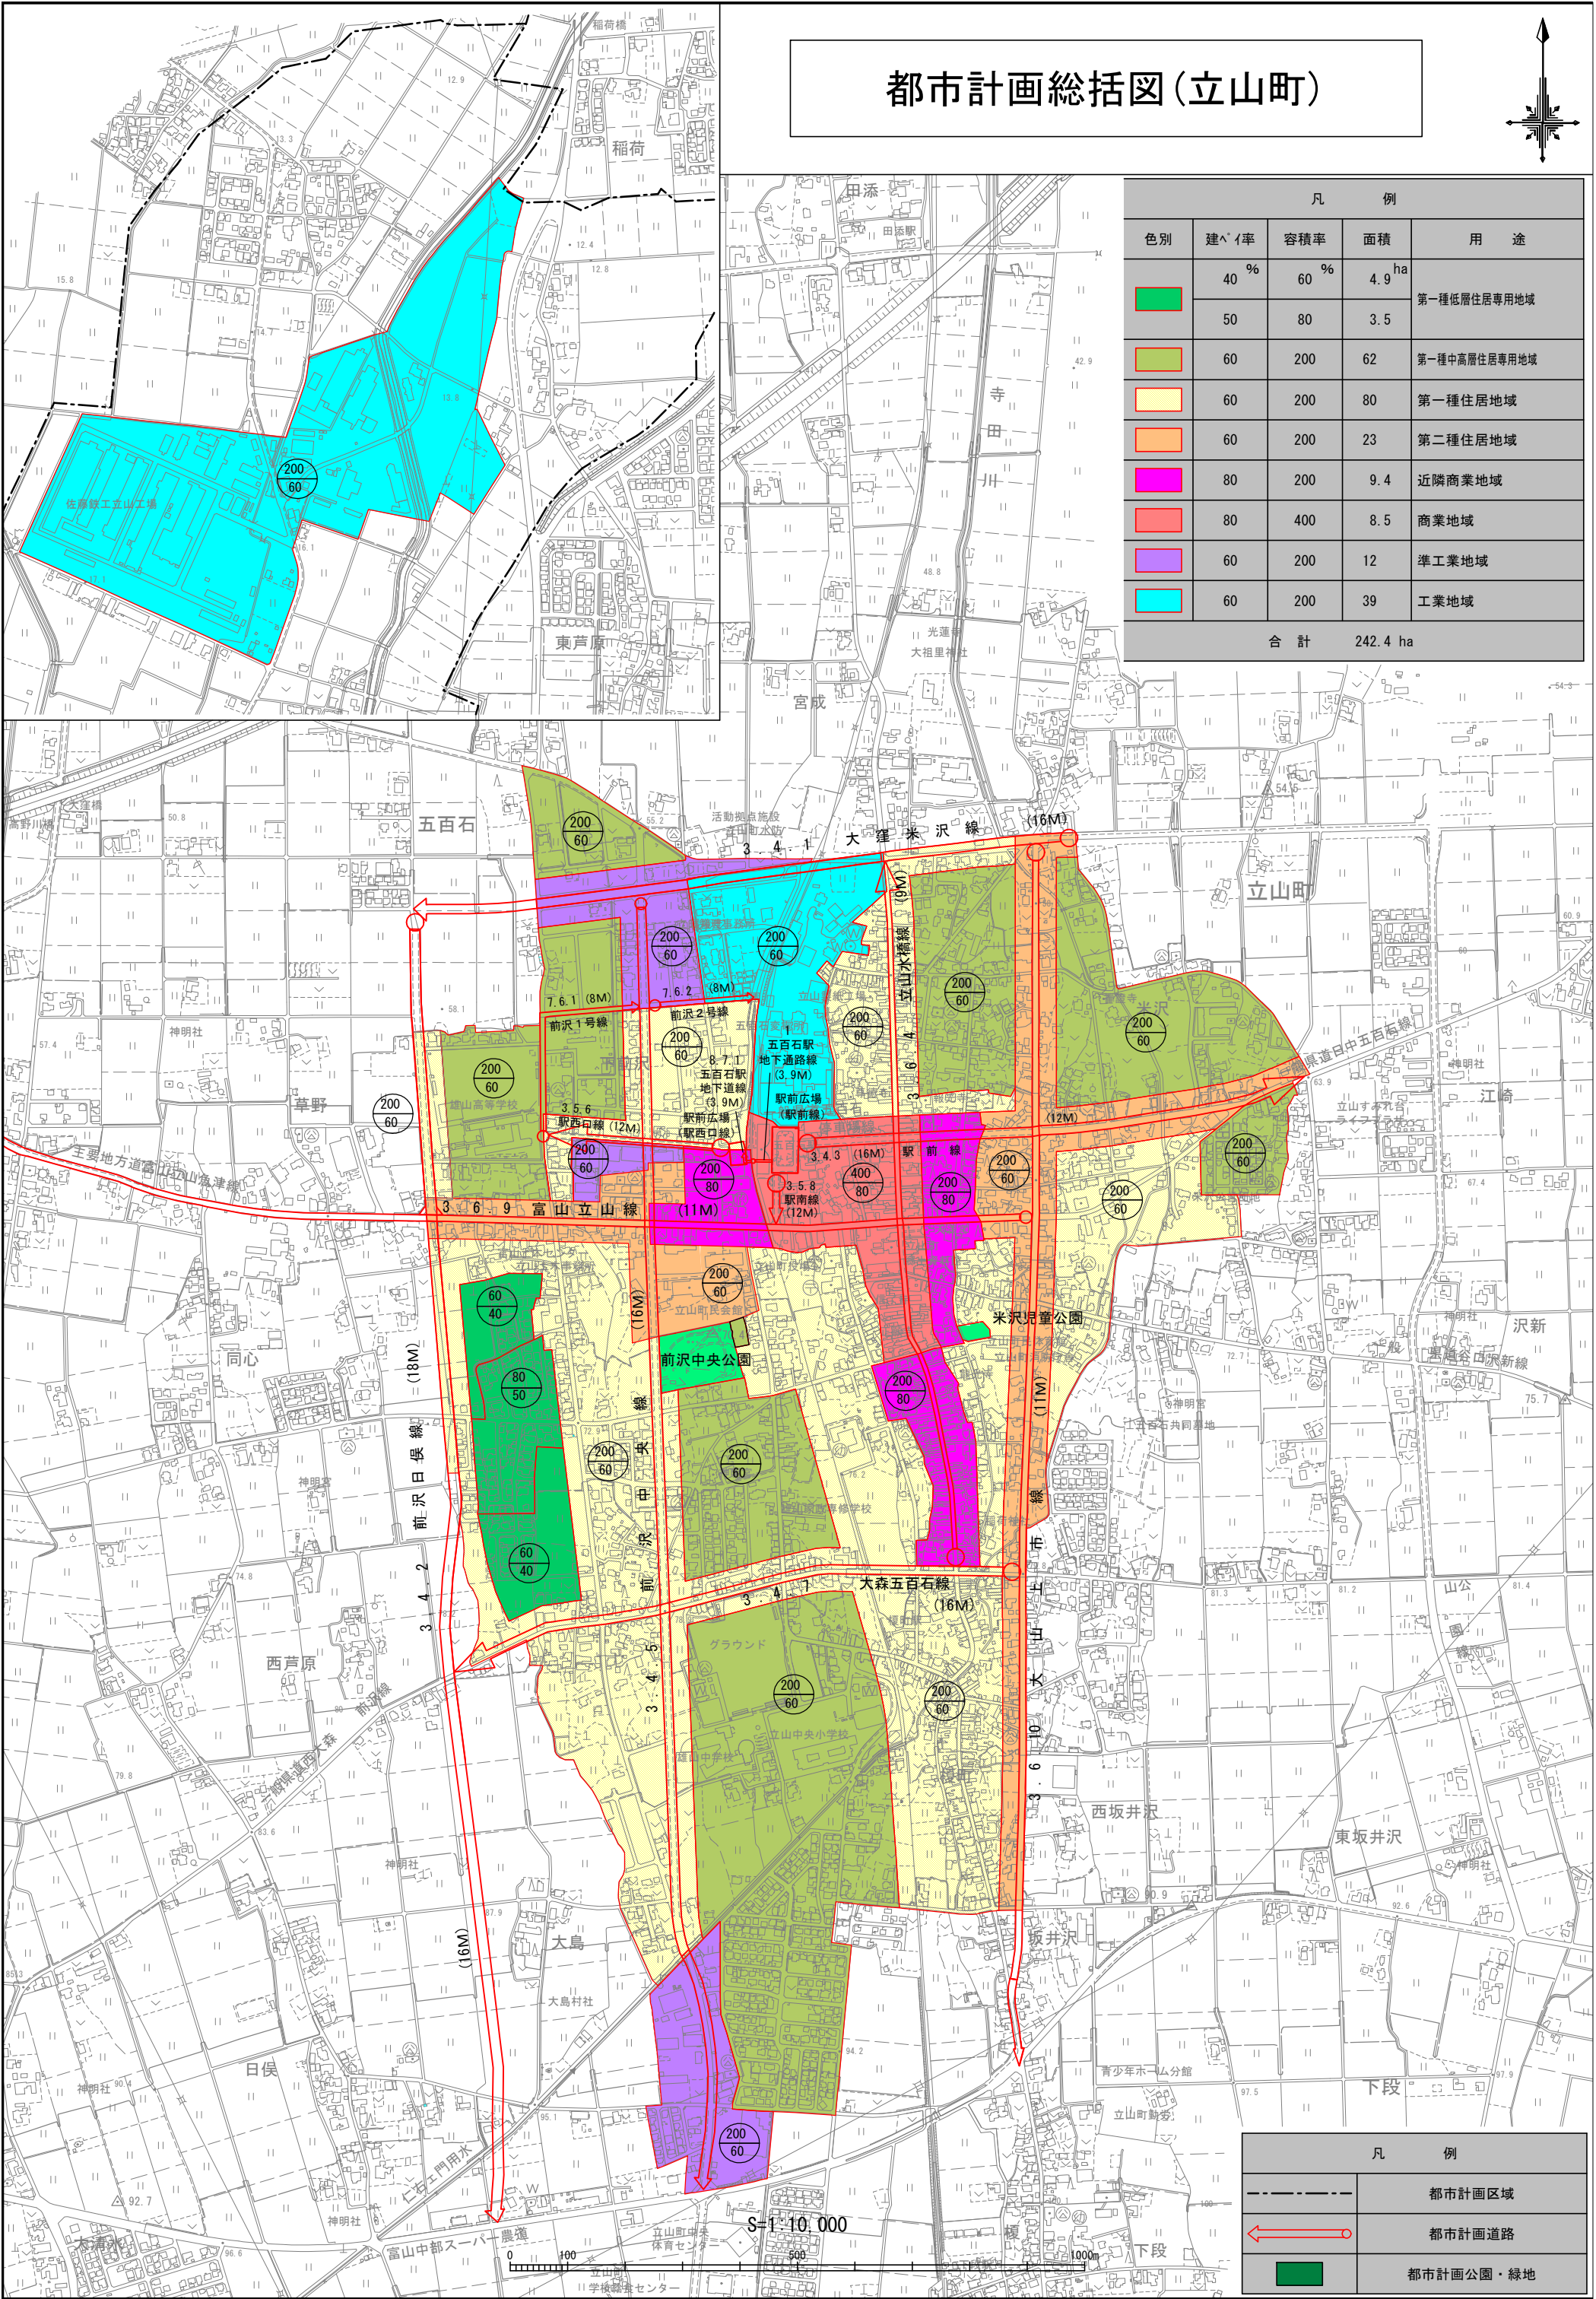

凡 例				
色 別	建 坪 率	容 積 率	面 積	用 途
	40 %	60 %	4.9 ha	第一種低層住居専用地域
	50	80	3.5	
	60	200	62	第一種中高層住居専用地域
	60	200	80	第一種住居地域
	60	200	23	第二種住居地域
	80	200	9.4	近隣商業地域
	80	400	8.5	商業地域
	60	200	12	準工業地域
	60	200	39	工業地域
合 計			242.4 ha	



凡 例	
	都市計画区域
	都市計画道路
	都市計画公園・緑地